


Grundritning för förråd F12.

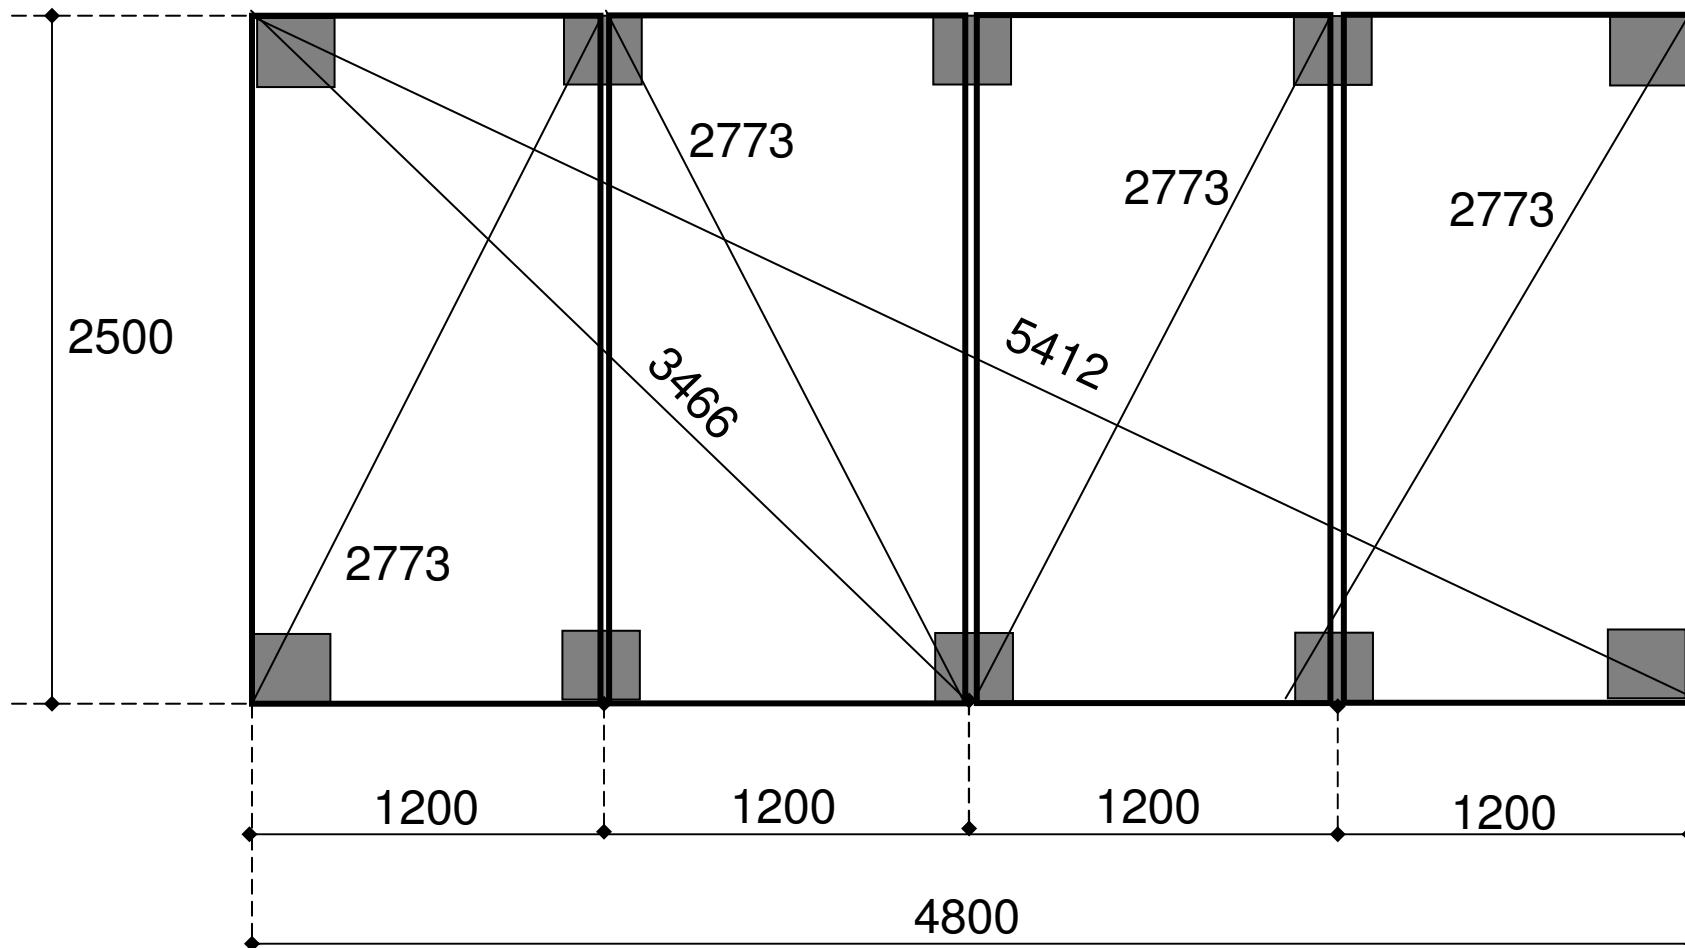

Alla mått i millimeter

TRÄDGÅRDSHUS 1 STOCKHOLM
www.tradgardshus.se
070 61 60 700

F12